

EMAUS YACHT

Apartament nr 10



HAMMAK

nr	funkcja pomieszczenia	pow. m2
----	-----------------------	---------

PIĘTRO +1 ↓

M.1.10.1	Przedsiónek	11.21
----------	-------------	-------

M.1.10.2	Sypialnia I	21.51
----------	-------------	-------

M.1.10.3	Łazienka I	6.08
----------	------------	------

M.1.10.4	Korytarz	13.08
----------	----------	-------

M.1.10.5	Sypialnia II	8.04
----------	--------------	------

M.1.10.6	Sypialnia III	7.28
----------	---------------	------


M.1.10.7	Łazienka II	5.23
----------	-------------	------

M.1.10.8	Salon z aneksem kuchennym	31.45
----------	---------------------------	-------


SUMA UŻYTKOWA LOKALU	104.60
-----------------------------	---------------

CZĘŚCI PRZYNALEŻNE ↓

L.1.10.1	Loggia	9.80
----------	--------	------

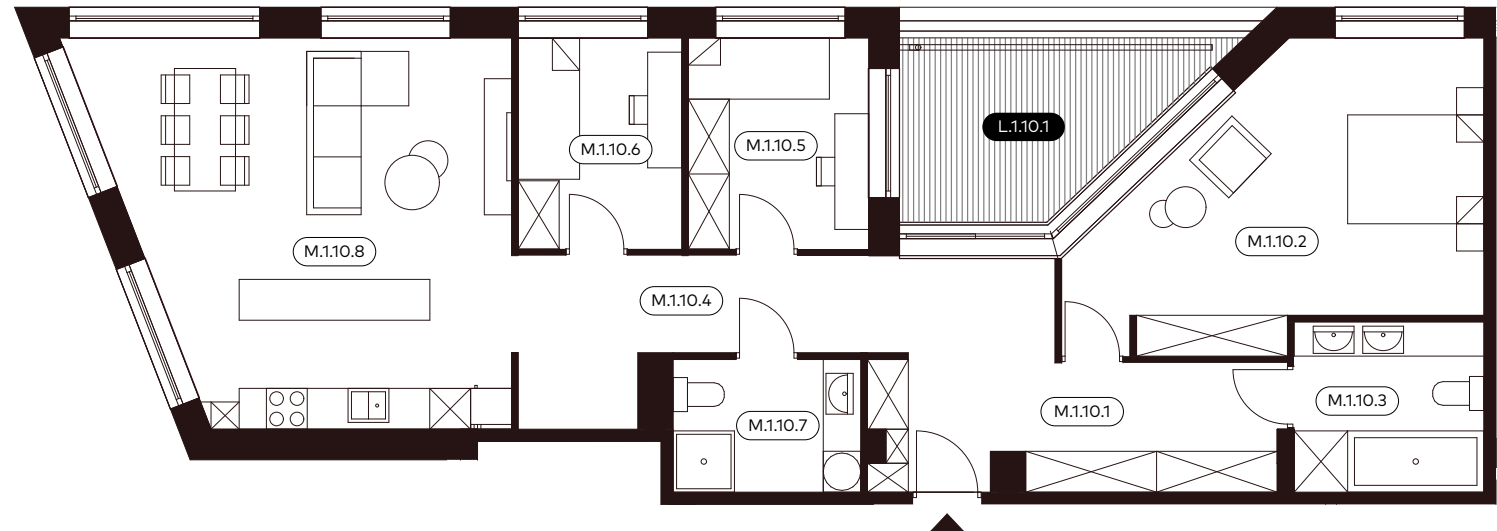

Umiejscowienie apartamentu

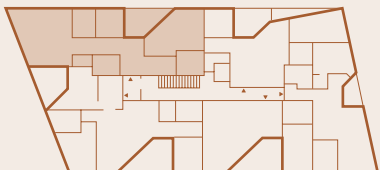

Niniejsza karta oraz zawarte w niej informacje mają charakter poglądowy. Na etapie wykonawstwa mogą wystąpić różnice, w szczególności w zakresie powierzchni lub układzie ścian.

www.hammak.pl • Joanna Kargol, tel. +48 695 818 511