

EMAUS YACHT

Apartament nr 4

nr	funkcja pomieszczenia	pow. m2
----	-----------------------	---------

PIĘTRO 0 ↓

M.O.4.1	Przedsiónek	5.67
---------	-------------	------

M.O.4.2	Łazienka	4.44
---------	----------	------

M.O.4.3	Salon z aneksem kuchennym	24.47
---------	---------------------------	-------

M.O.4.4	Sypialnia	11.94
---------	-----------	-------



SUMA UŻYTKOWA LOKALU	46.52
-----------------------------	--------------

CZĘŚCI PRZYNALEŻNE ↓

T.O.4.1	Taras	10.06
---------	-------	-------

OG4	Ogród	100.35
-----	-------	--------

Umiejscowienie apartamentu

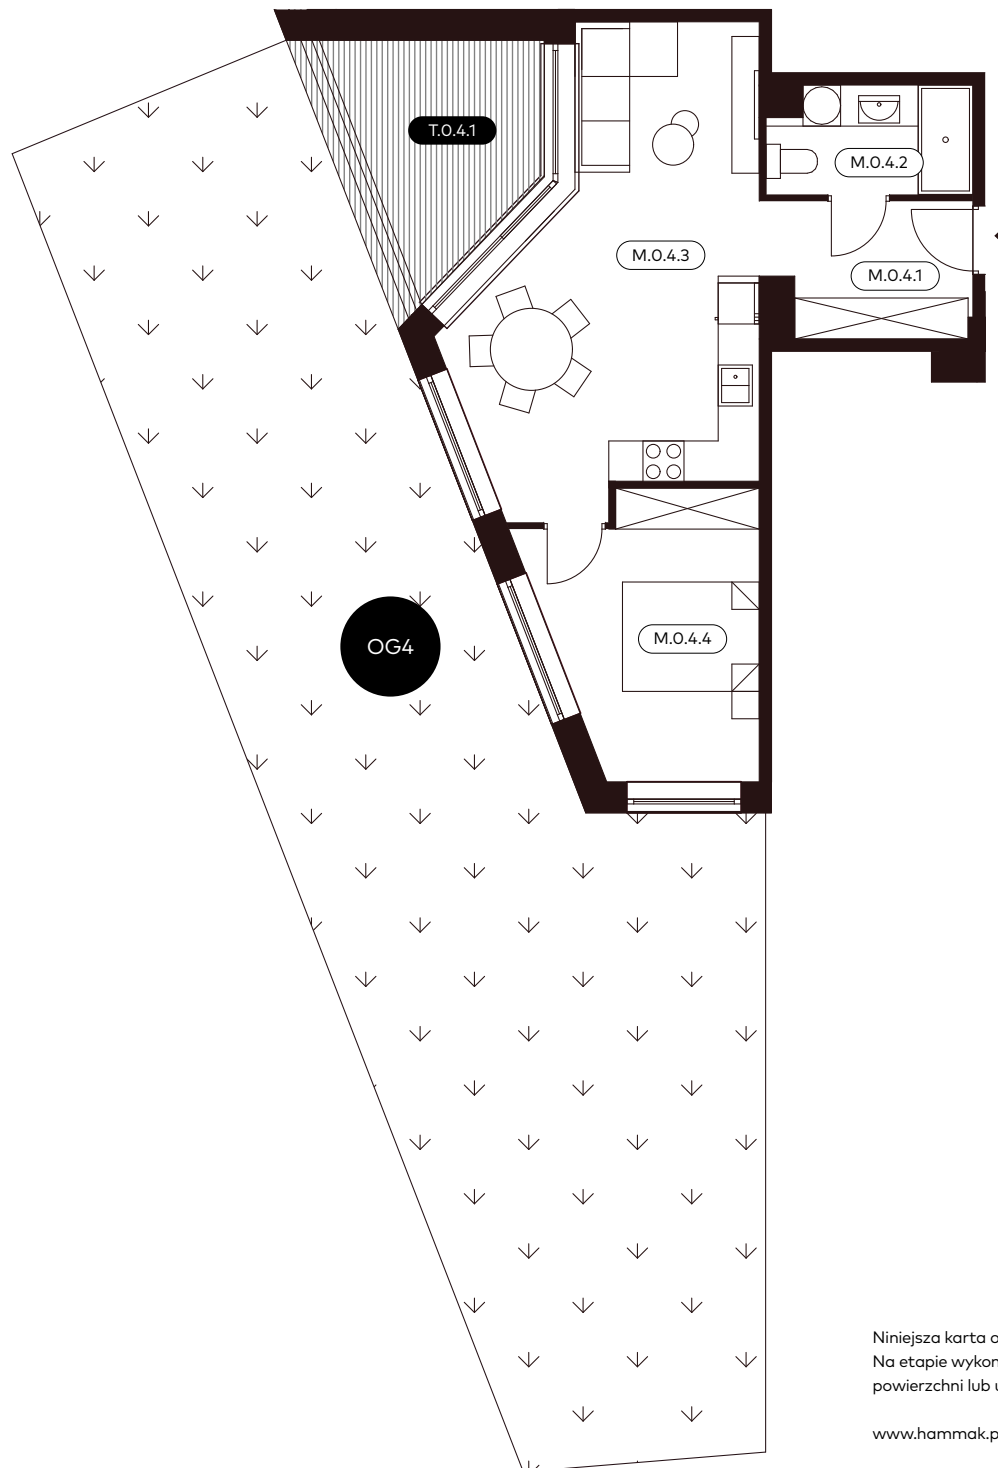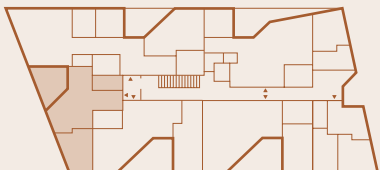

EMAUS
YACHT

HAMMAK

Niniejsza karta oraz zawarte w niej informacje mają charakter poglądowy. Na etapie wykonawstwa mogą wystąpić różnice, w szczególności w zakresie powierzchni lub układzie ścian.

www.hammak.pl • Joanna Kargol, tel. +48 695 818 511