


nr	funkcja pomieszczenia	pow. m ²
PIĘTRO -1		↓
KL1	Komórka lokatorska	4.74
KL2	Komórka lokatorska	3.66
KL3	Komórka lokatorska	3.66
KL4	Komórka lokatorska	3.66
KL5	Komórka lokatorska	3.66
KL6	Komórka lokatorska	3.66
KL7	Komórka lokatorska	3.66
KL8	Komórka lokatorska	3.66
KL9	Komórka lokatorska	3.66
KL10	Komórka lokatorska	3.54
KL11	Komórka lokatorska	3.68
KL12	Komórka lokatorska	4.15
KL13	Komórka lokatorska	4.54
KL14	Komórka lokatorska	4.37
KL15	Komórka lokatorska	4.22
KL16	Komórka lokatorska	4.50
KL17	Komórka lokatorska	4.50
KL18	Komórka lokatorska	4.38
-1.02	Przedsiónek	4.47
-1.03	Przedsiónek II	17.77
-1.04	Przedsiónek III	3.37
-1.05	Wentylatorownia	6.31
-1.06	Siłownia	45.82
-1.11	Pomieszczenie rezerwowe	13.10
-1.23	Rowerownia	18.85
-1.24	Przedsiónek pom. sanitarnego	3.77
-1.25	Pomieszczenie sanitarne	4.92
-1.26	Pomieszczenie czystości	5.05
MP	Prawo wyl. korzystania 1-25	

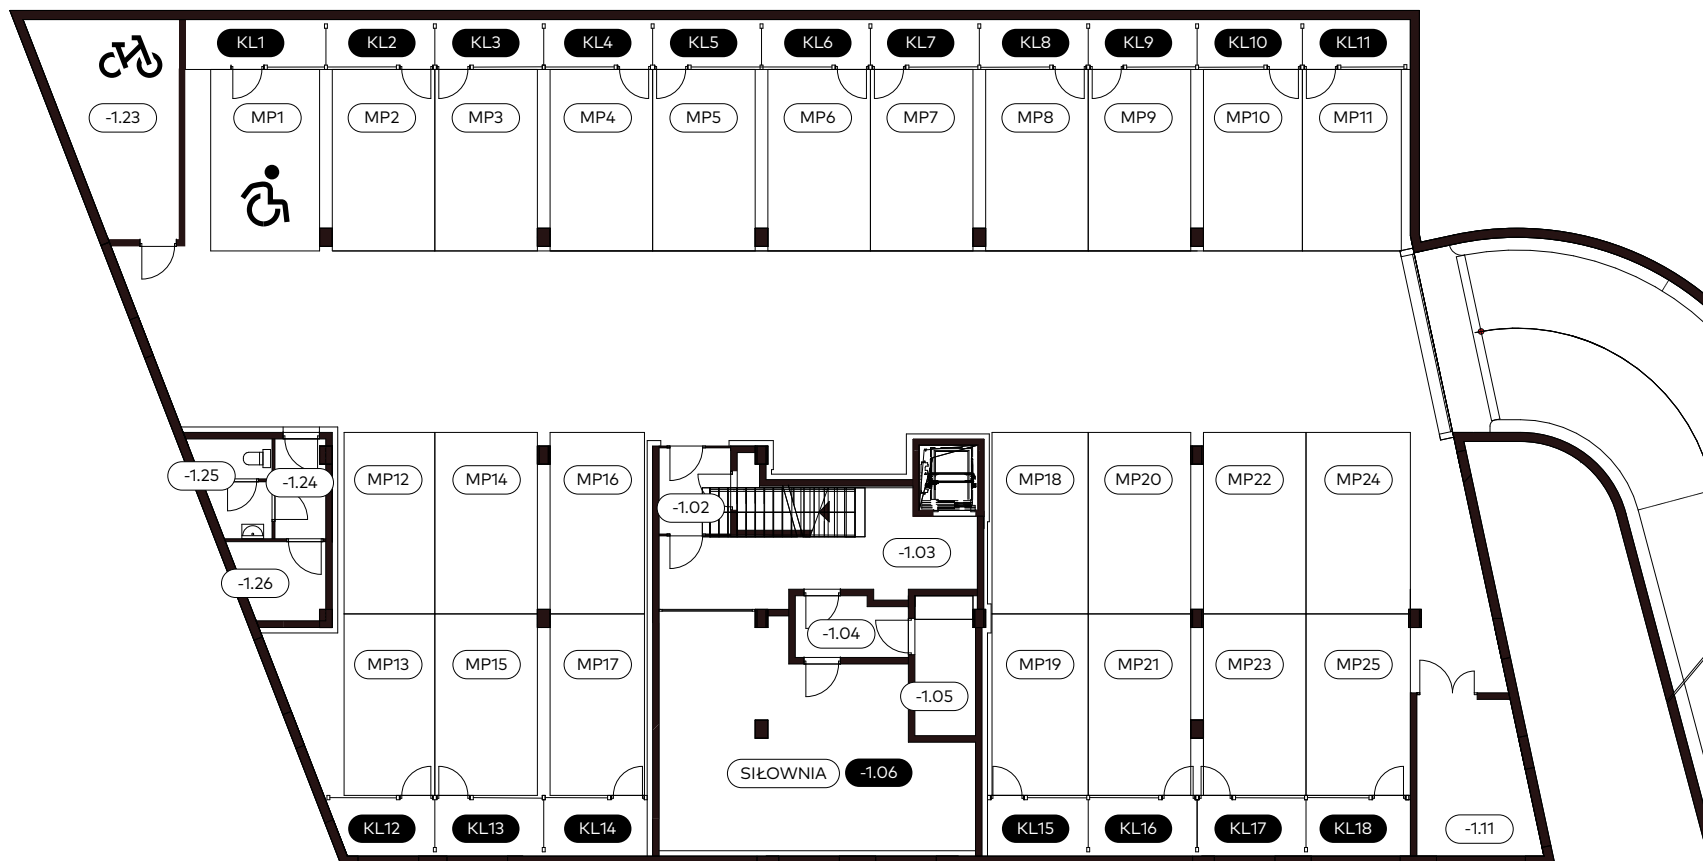

Niniejsza karta oraz zawarte w niej informacje mają charakter poglądowy. Na etapie wykonawstwa mogą wystąpić różnice, w szczególności w zakresie powierzchni lub układzie ścian.